


Pianta piano terra  
Scala 1:200




Pianta piano primo  
Scala 1:200

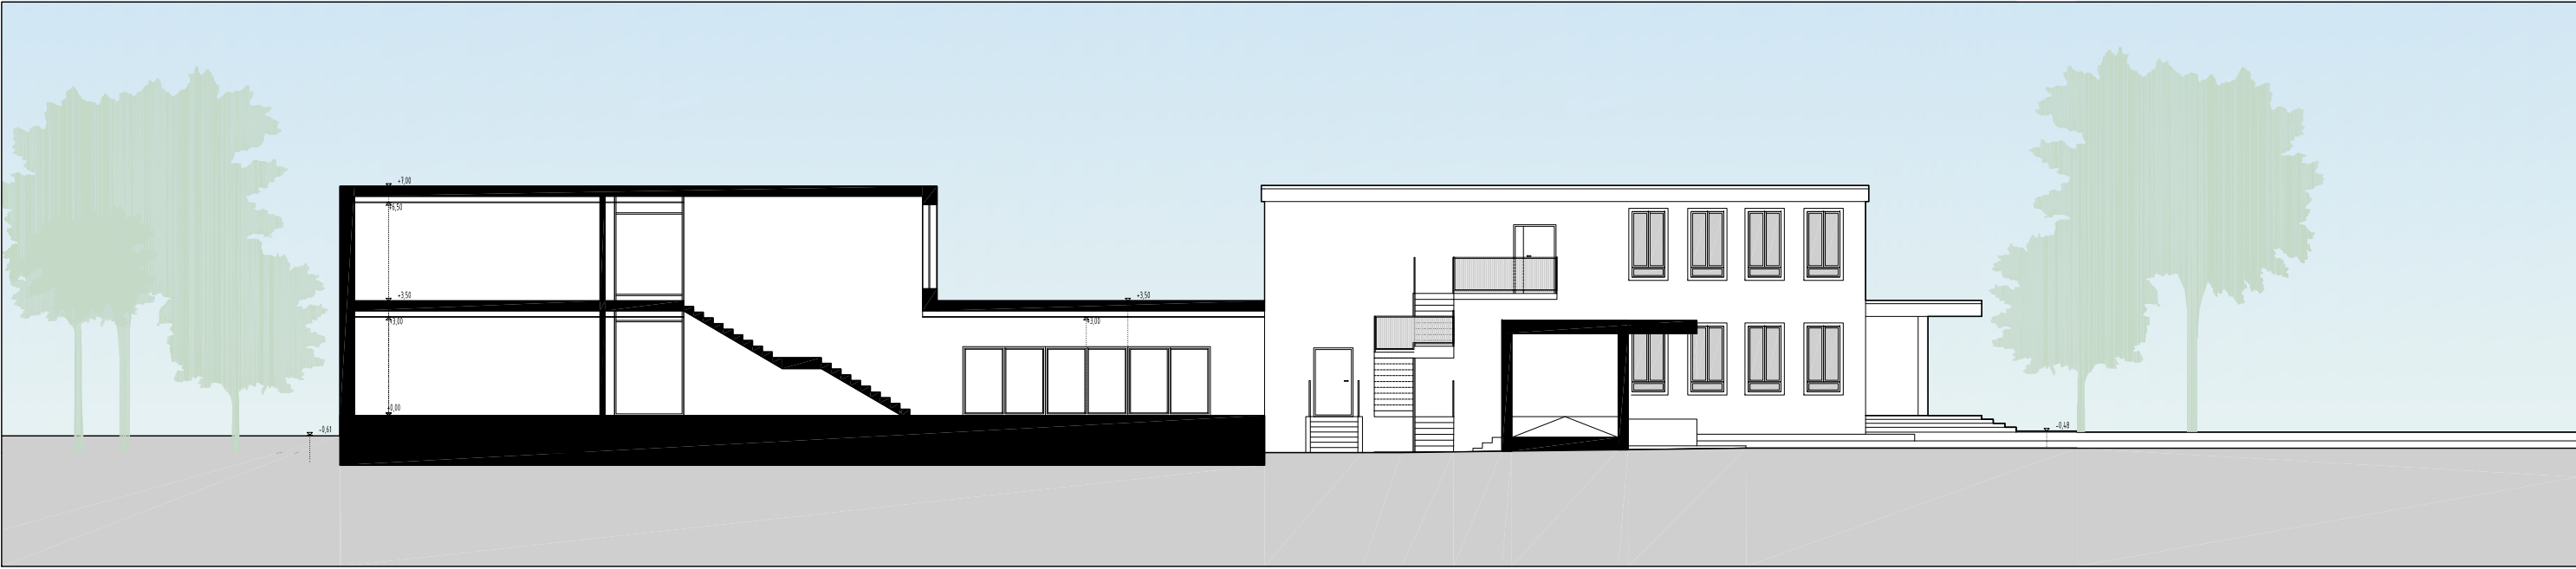

Sezione A-A Scala 1:200



Prospetto sud-ovest - Scala 1:200

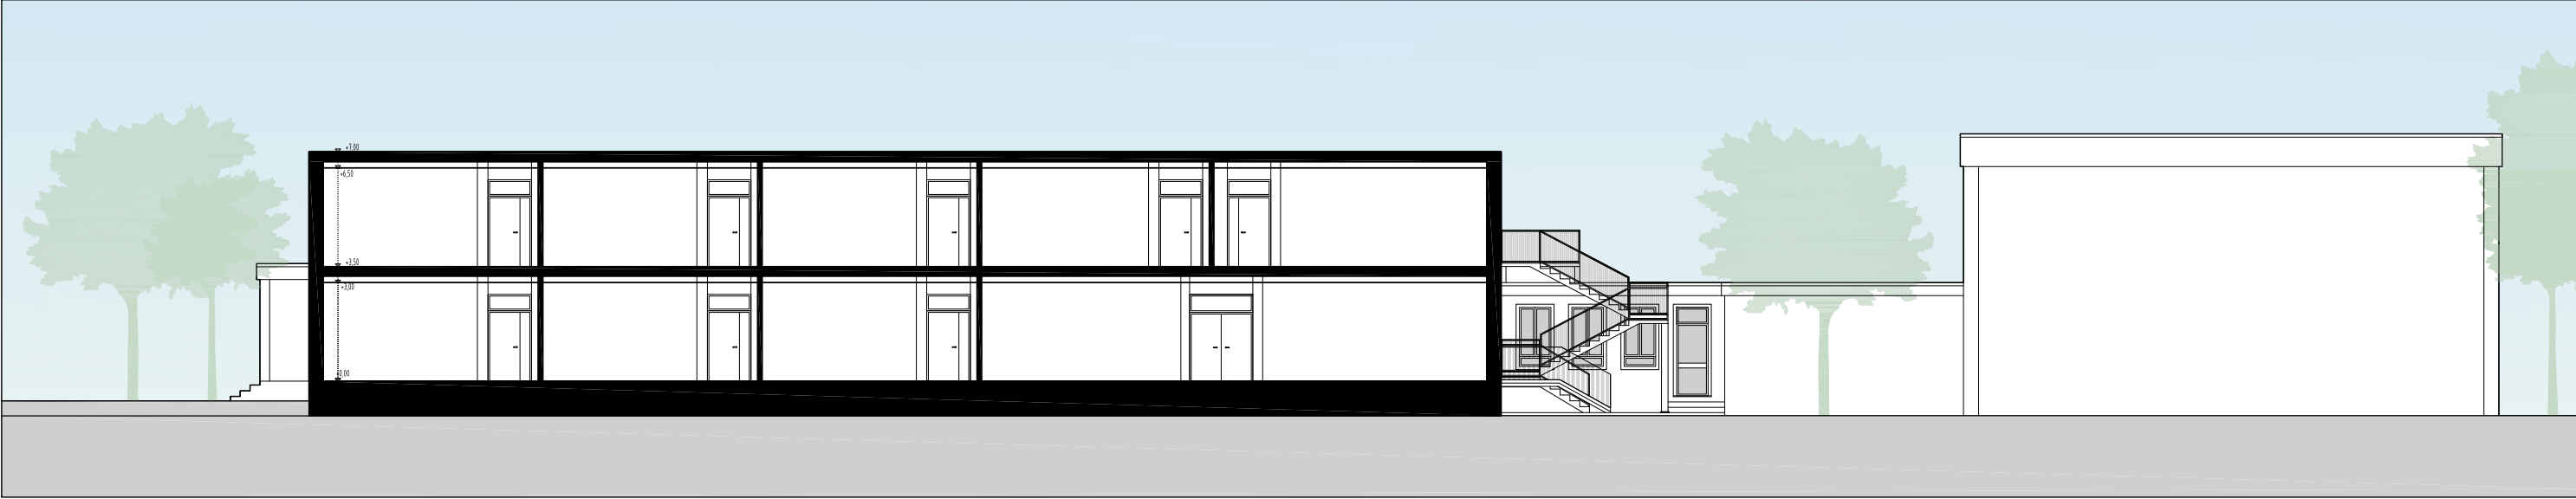

Sezione B-B - Scala 1:200

SUPERFICI NUOVA SCUOLA PRIMARIA IN OTTEMPERANZA AL D.M. 18.12.1975

DIMENSIONAMENTO PER 1 SEZIONE - 5 CLASSI - 135 ALUNNI

Attività ricavate nel nuovo plesso primarie	mq/alunno	mq/classe	sup. minima mq	sup. di progetto mq
attività didattiche: normali	1,80	48,60	243,00	243,02
attività didattiche: interciclo	0,64	17,28	86,40	190,53
attività collettive: integrative e parascolastiche	0,40	10,80	54,00	104,44
attività collettive: mensa (2 turni) e relativi servizi	0,70	18,90	94,50	99,84
attività complementari: biblioteca insegnanti	0,13	3,51	17,55	40,34
Connettivo e servizi igienici (42% degli standard precedenti)	1,54	41,62	208,09	357,41
Attività in condivisione con plesso secondarie esiste:	mq/alunno	mq/classe	sup. minima mq	sup. di progetto mq
Palestra e servizi tipo A1 ( da 10a 25 classi)			330 mq	soddisfatto

VANI - PIANO TERRA		
Vano	Sup. Utile	Sup. Totali aree
1 ATTIVITÀ DIDATTICHE NORMALI	48,59 mq	97,19 mq
	48,60 mq	
3 ATTIVITÀ COLLETTIVE INTEGRATIVE E PARASCOLASTICHE	55,84 mq	104,44 mq
	48,60 mq	
4 ATTIVITÀ COLLETTIVE - MENSA E RELATIVI SERVIZI	99,84 mq	99,84 mq
	99,84 mq	
5 ATTIVITÀ COMPLEMENTARI - BIBLIOTECA INSEGNANTI	40,34 mq	40,34 mq
	40,34 mq	
6 CONNETTIVO	3,15 mq	179,94 mq
	176,79 mq	
7 SERVIZI IGIENICI	18,27 mq	49,48 mq
	18,27 mq	
	18,27 mq	
	12,94 mq	
TOTALE	571,23 mq	571,23 mq

VANI - PIANO PRIMO		
Vano	Sup. Utile	Sup. Totali aree
1 ATTIVITÀ DIDATTICHE NORMALI	48,61 mq	145,83 mq
	48,61 mq	
	48,61 mq	
2 ATTIVITÀ DIDATTICHE INTERCICLO	49,13 mq	190,53 mq
	30,78 mq	
	49,09 mq	
	30,78 mq	
6 CONNETTIVO	30,75 mq	78,51 mq
	78,51 mq	
	12,94 mq	
	18,27 mq	
7 SERVIZI IGIENICI	18,27 mq	49,48 mq
	18,27 mq	
	12,94 mq	
TOTALE	464,33 mq	464,33 mq

COMUNE DI LOZZO ATESTINO  
Provincia di Padova  
Ufficio Tecnico  
Area Sviluppo Territoriale

PROGETTO PRELIMINARE  
DEI LAVORI DI  
AMPLIAMENTO DEL COMPLESSO  
SCOLASTICO "G. NEGRI" PER RICAVO NUOVI  
SPAZI DA DESTINARSI A SCUOLA PRIMARIA

TAVOLA  
03  
STATO DI PROGETTO - PIANTE  
PROSPETTI E SEZIONI

Il progettista  
(geom. Umberto Benedetti)  
documento firmato digitalmente

IL SINDACO  
(Fabio Ruffin)

(spazio per il protocollo)

R.U.P.  
(geom. Michele Rinaldo)  
documento firmato digitalmente

DATA: luglio 2015

P.zza V.Emanuele II, 1 35034 (PD) - Tel.042994025 www.comune.lozzatestino.pd.it e-mail: lavori pubblici@comune.lozzatestino.pd.it