



COROGRAFIA



AEROFOTOGRAMMETRICO

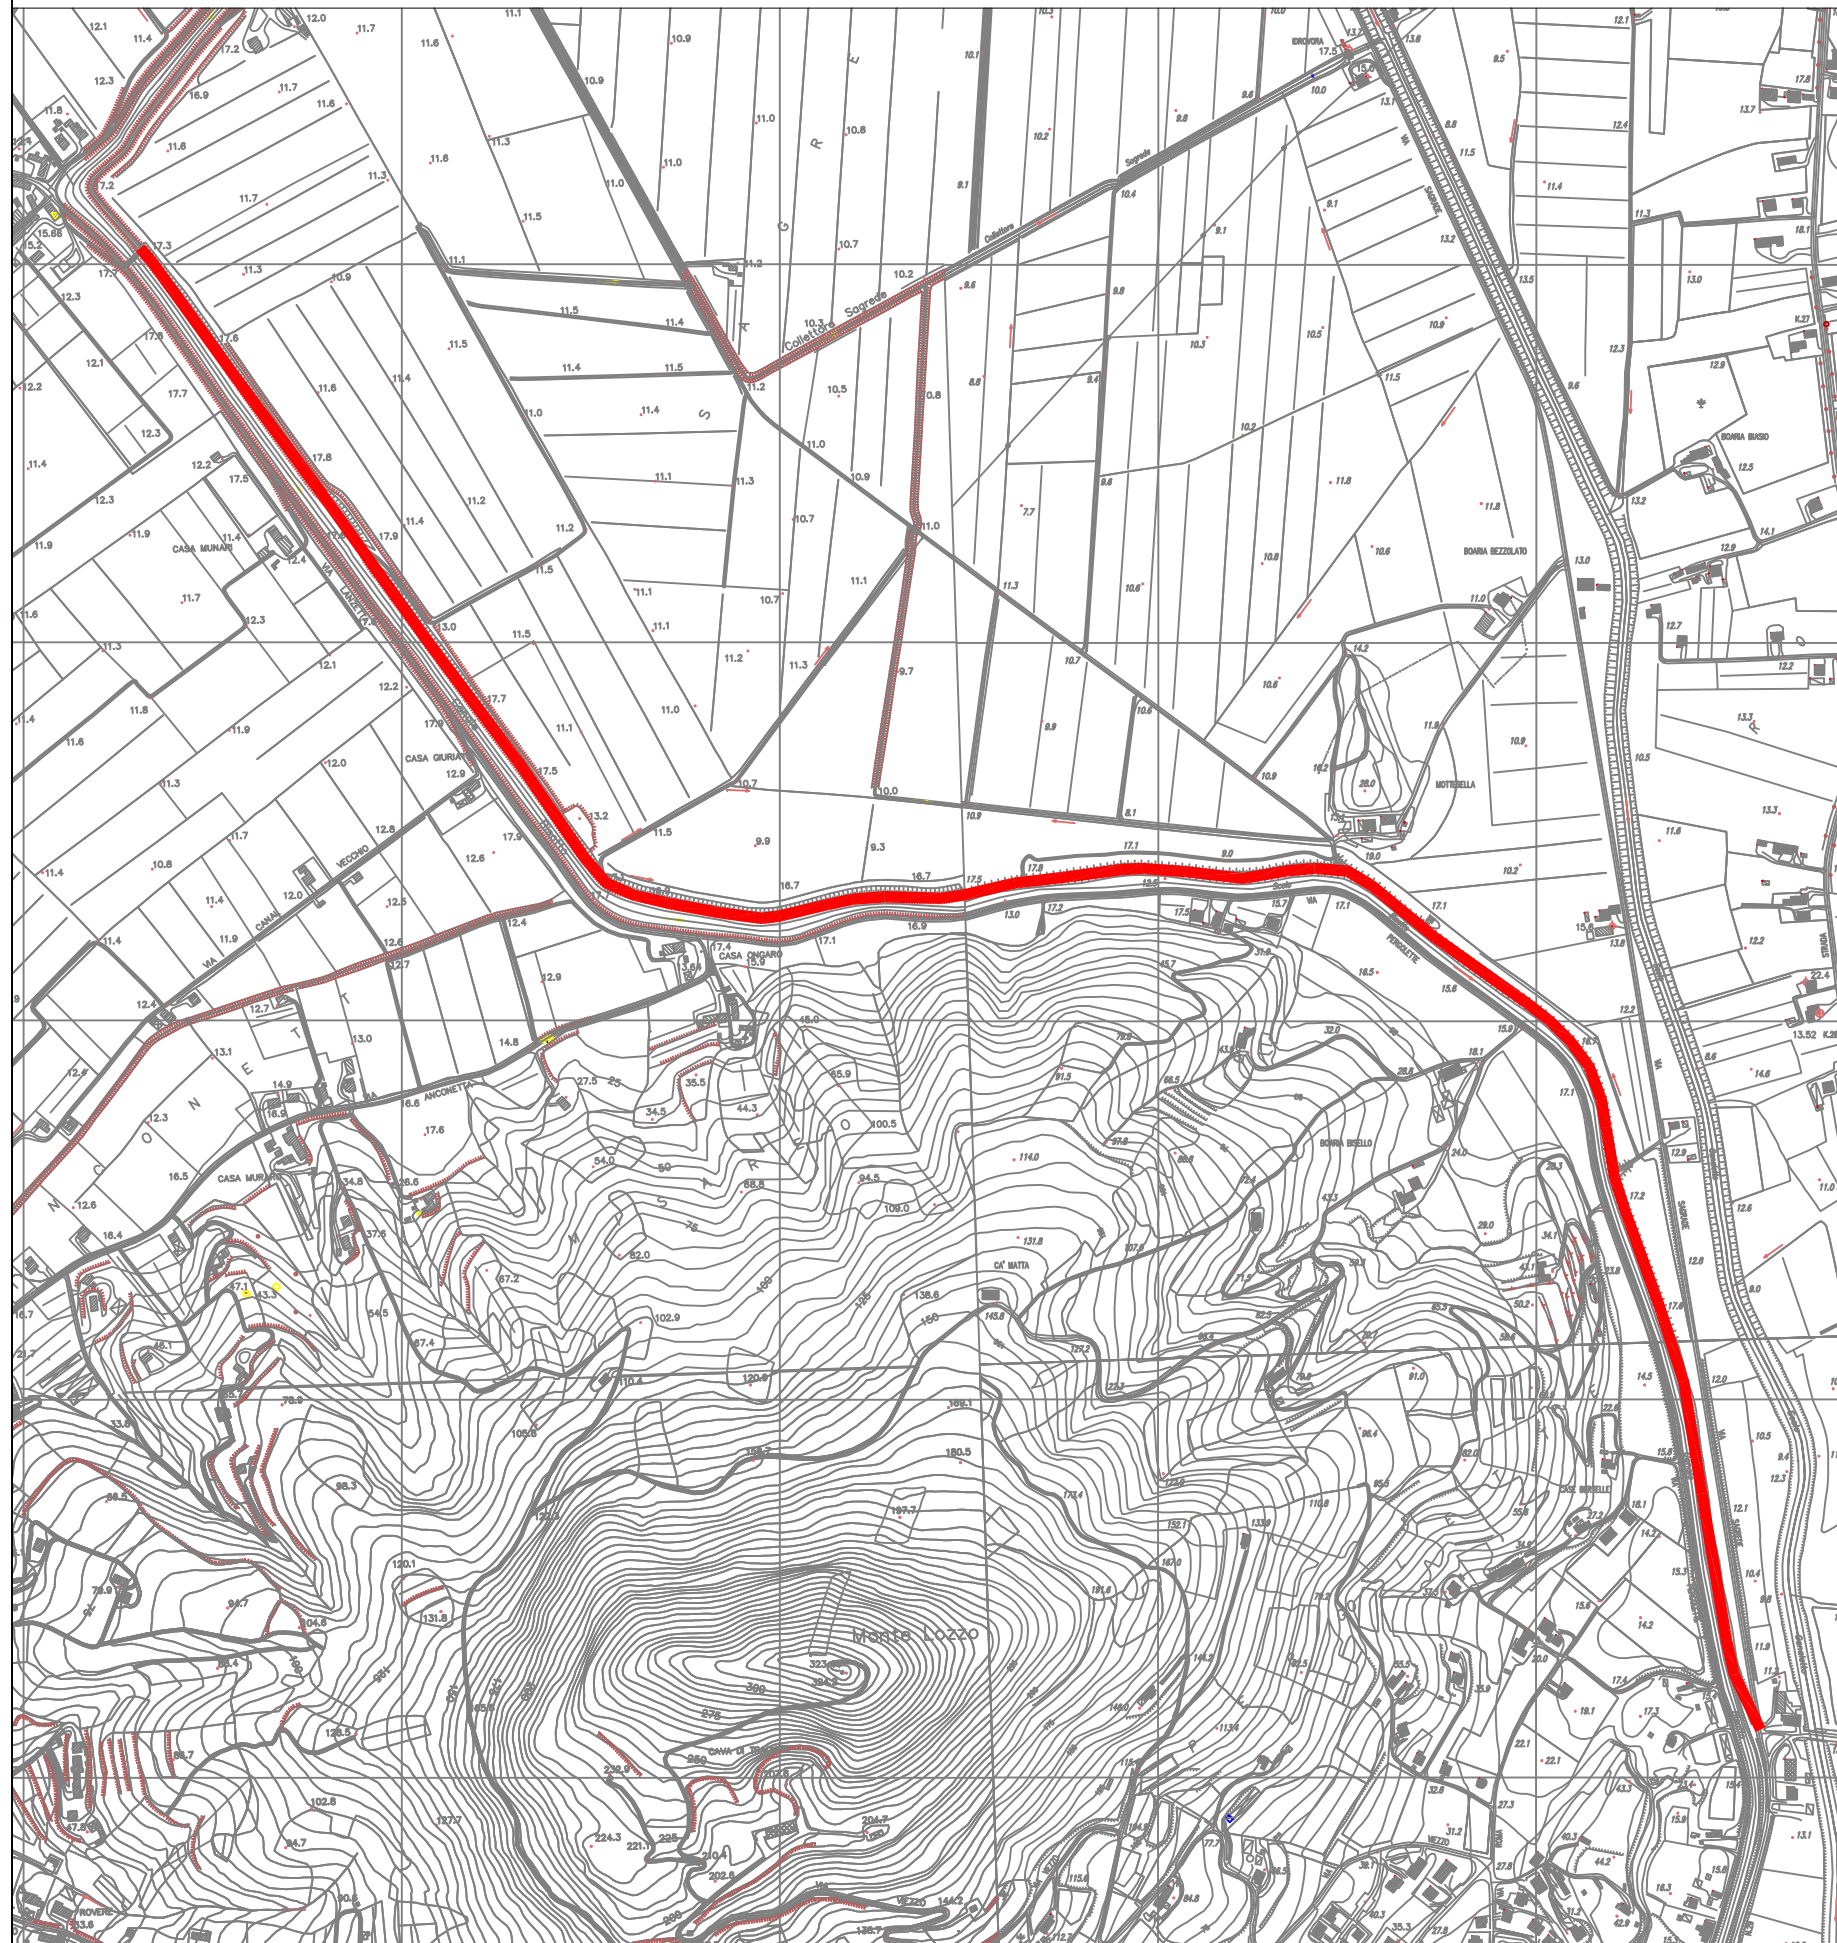

ESTRATTO DI P.R.G.

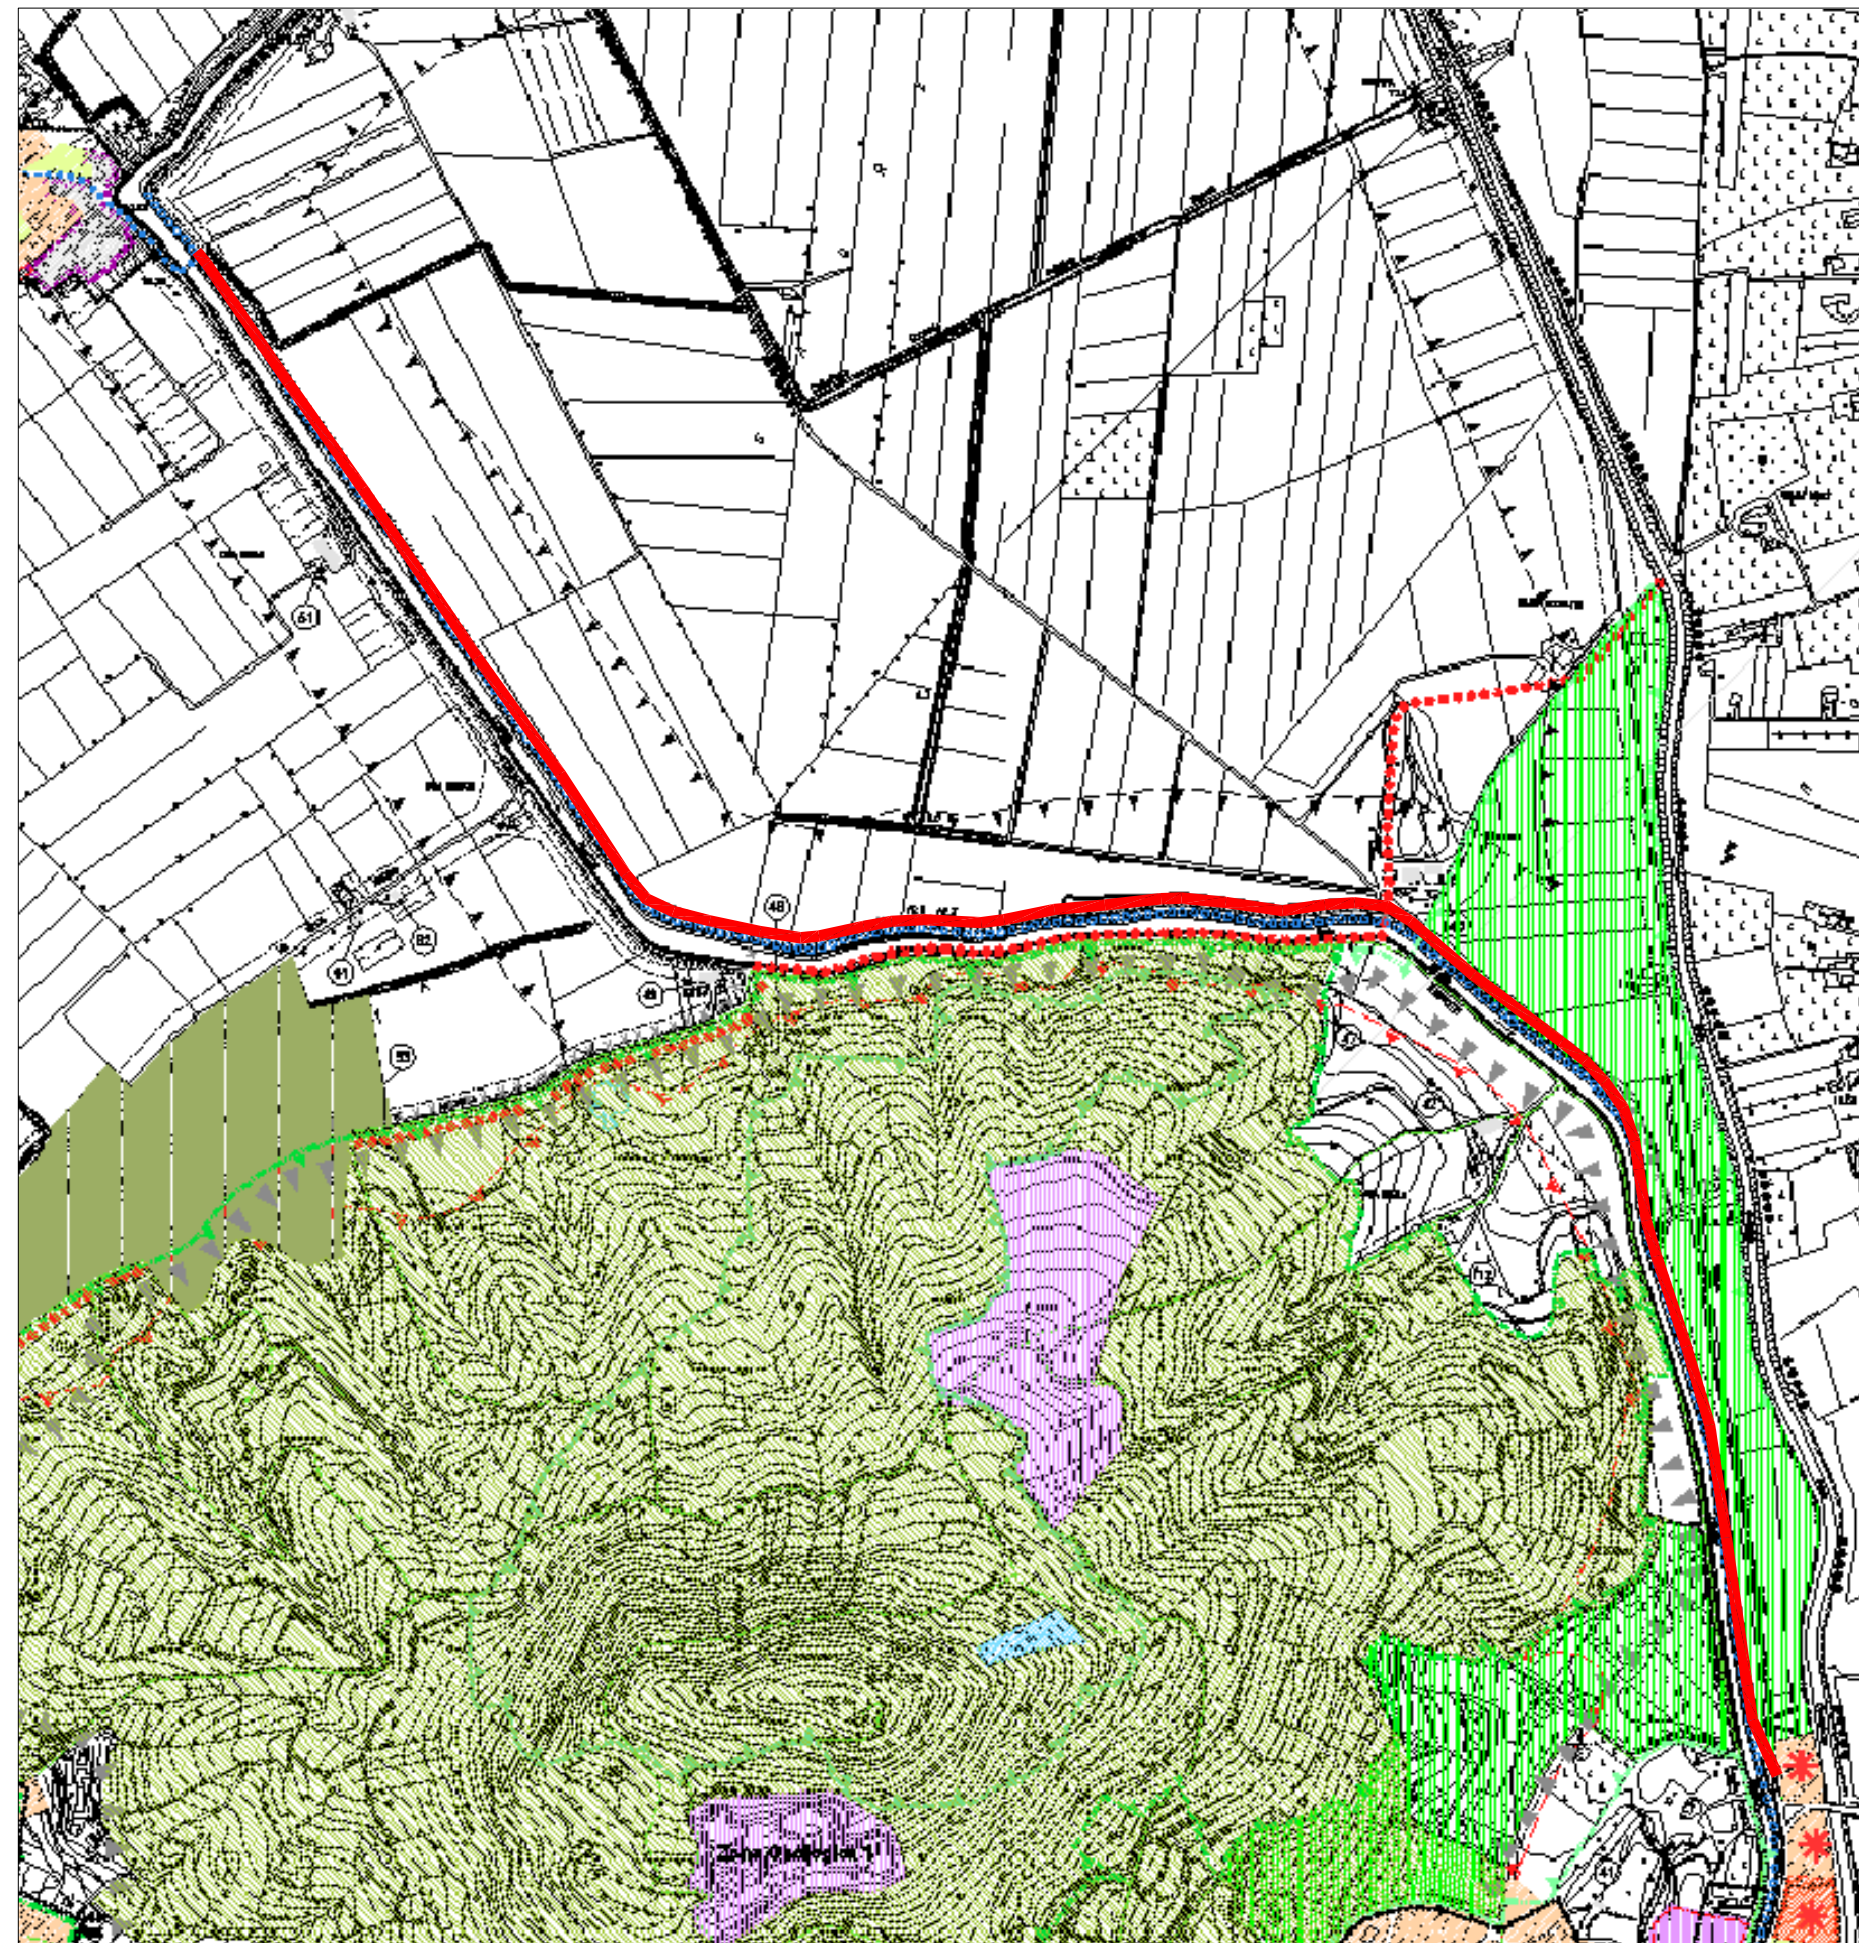

COMUNE DI LOZZO ATESTINO



PROGETTO ESECUTIVO

"REALIZZAZIONE DI UN TRATTO DI PERCORSO
DELL'ANELLO CICLABILE SUD DEI COLLI EUGANEI"

ELABORATO:

01

TITOLO:

COROGRAFIA, A.F.G.,
ESTRATTO DI P.R.G.

SCALA 1:10.000

COMUNE DI LOZZO ATESTINO

Il R.U.P.
Geom. M. Rinaldo

(spazio per il protocollo)

PROGETTAZIONE:

STUDIO BREDAPATRIZI ZANDONA'
Ing. Bruno Breda
Ing. Massimo Patrizi
Ing. Damiano Zandonà
Via Palestro n° 64/1 - PADOVA
Tel: 049 8723888 - Fax: 049 8724239

Il Progettista
Ing. M. Patrizi

ING. MASSIMO PATRIZI
N. 3289

DATA OTTOBRE 2014