



# STATO DI PROGETTO

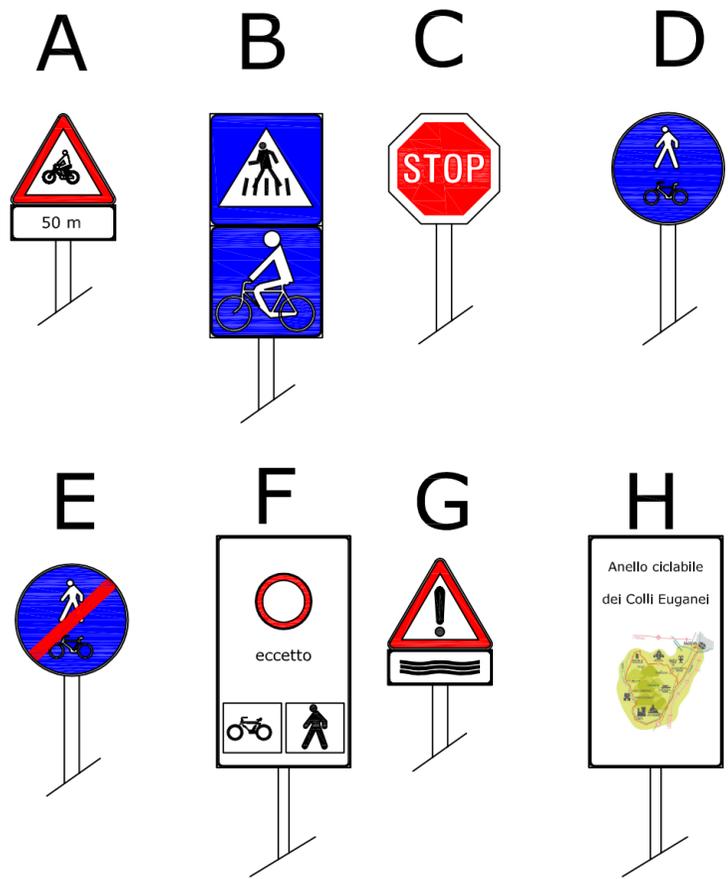

La presente segnaletica deve essere posata secondo lo schema sopra nelle due zone di inizio/fine pista (lato Vò e Lozzo) come indicato nella planimetria a lato

# COMUNE DI LOZZO ATESTINO

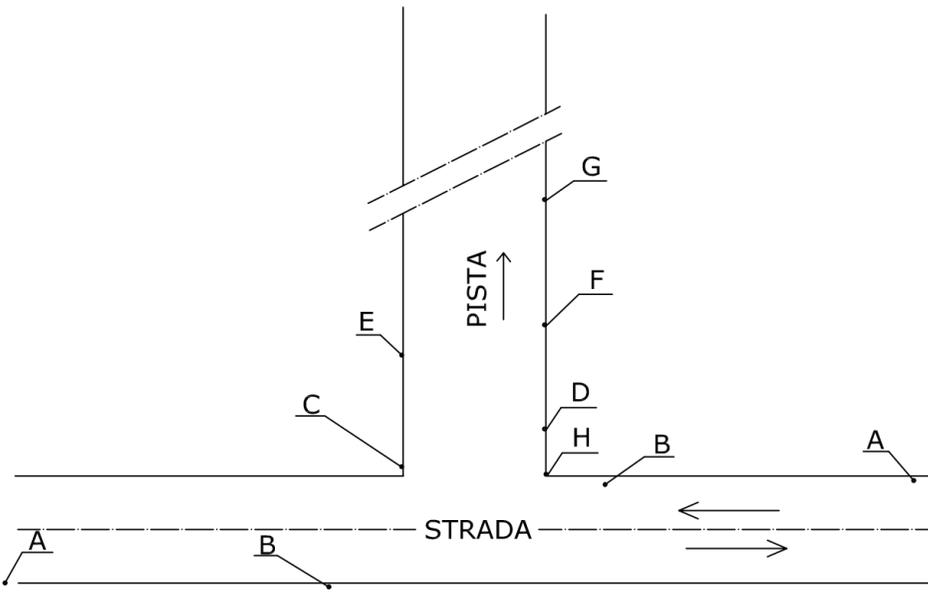

## PROGETTO ESECUTIVO

"REALIZZAZIONE DI UN TRATTO DI PERCORSO DELL'ANELLO CICLABILE SUD DEI COLLI EUGANEI"

ELABORATO: **05**  
 TITOLO: PLANIMETRIA SEGNALETICA  
 SCALA 1:10.000

COMUNE DI LOZZO ATESTINO	Il R.U.P. Geom. M. Rinaldo	(spazio per il protocollo)
PROGETTAZIONE: <b>STUDIO BREDA</b> Ing. Bruno Breda Ing. Massimo Patrizi Ing. Damiano Zandonà Via Palestro n° 64/1 - PADOVA Tel: 049 8723888 - Fax: 049 8724239	Il Progettista Ing. M. Patrizi 	DATA OTTOBRE 2014