


STATO DI FATTO



STATO DI PROGETTO

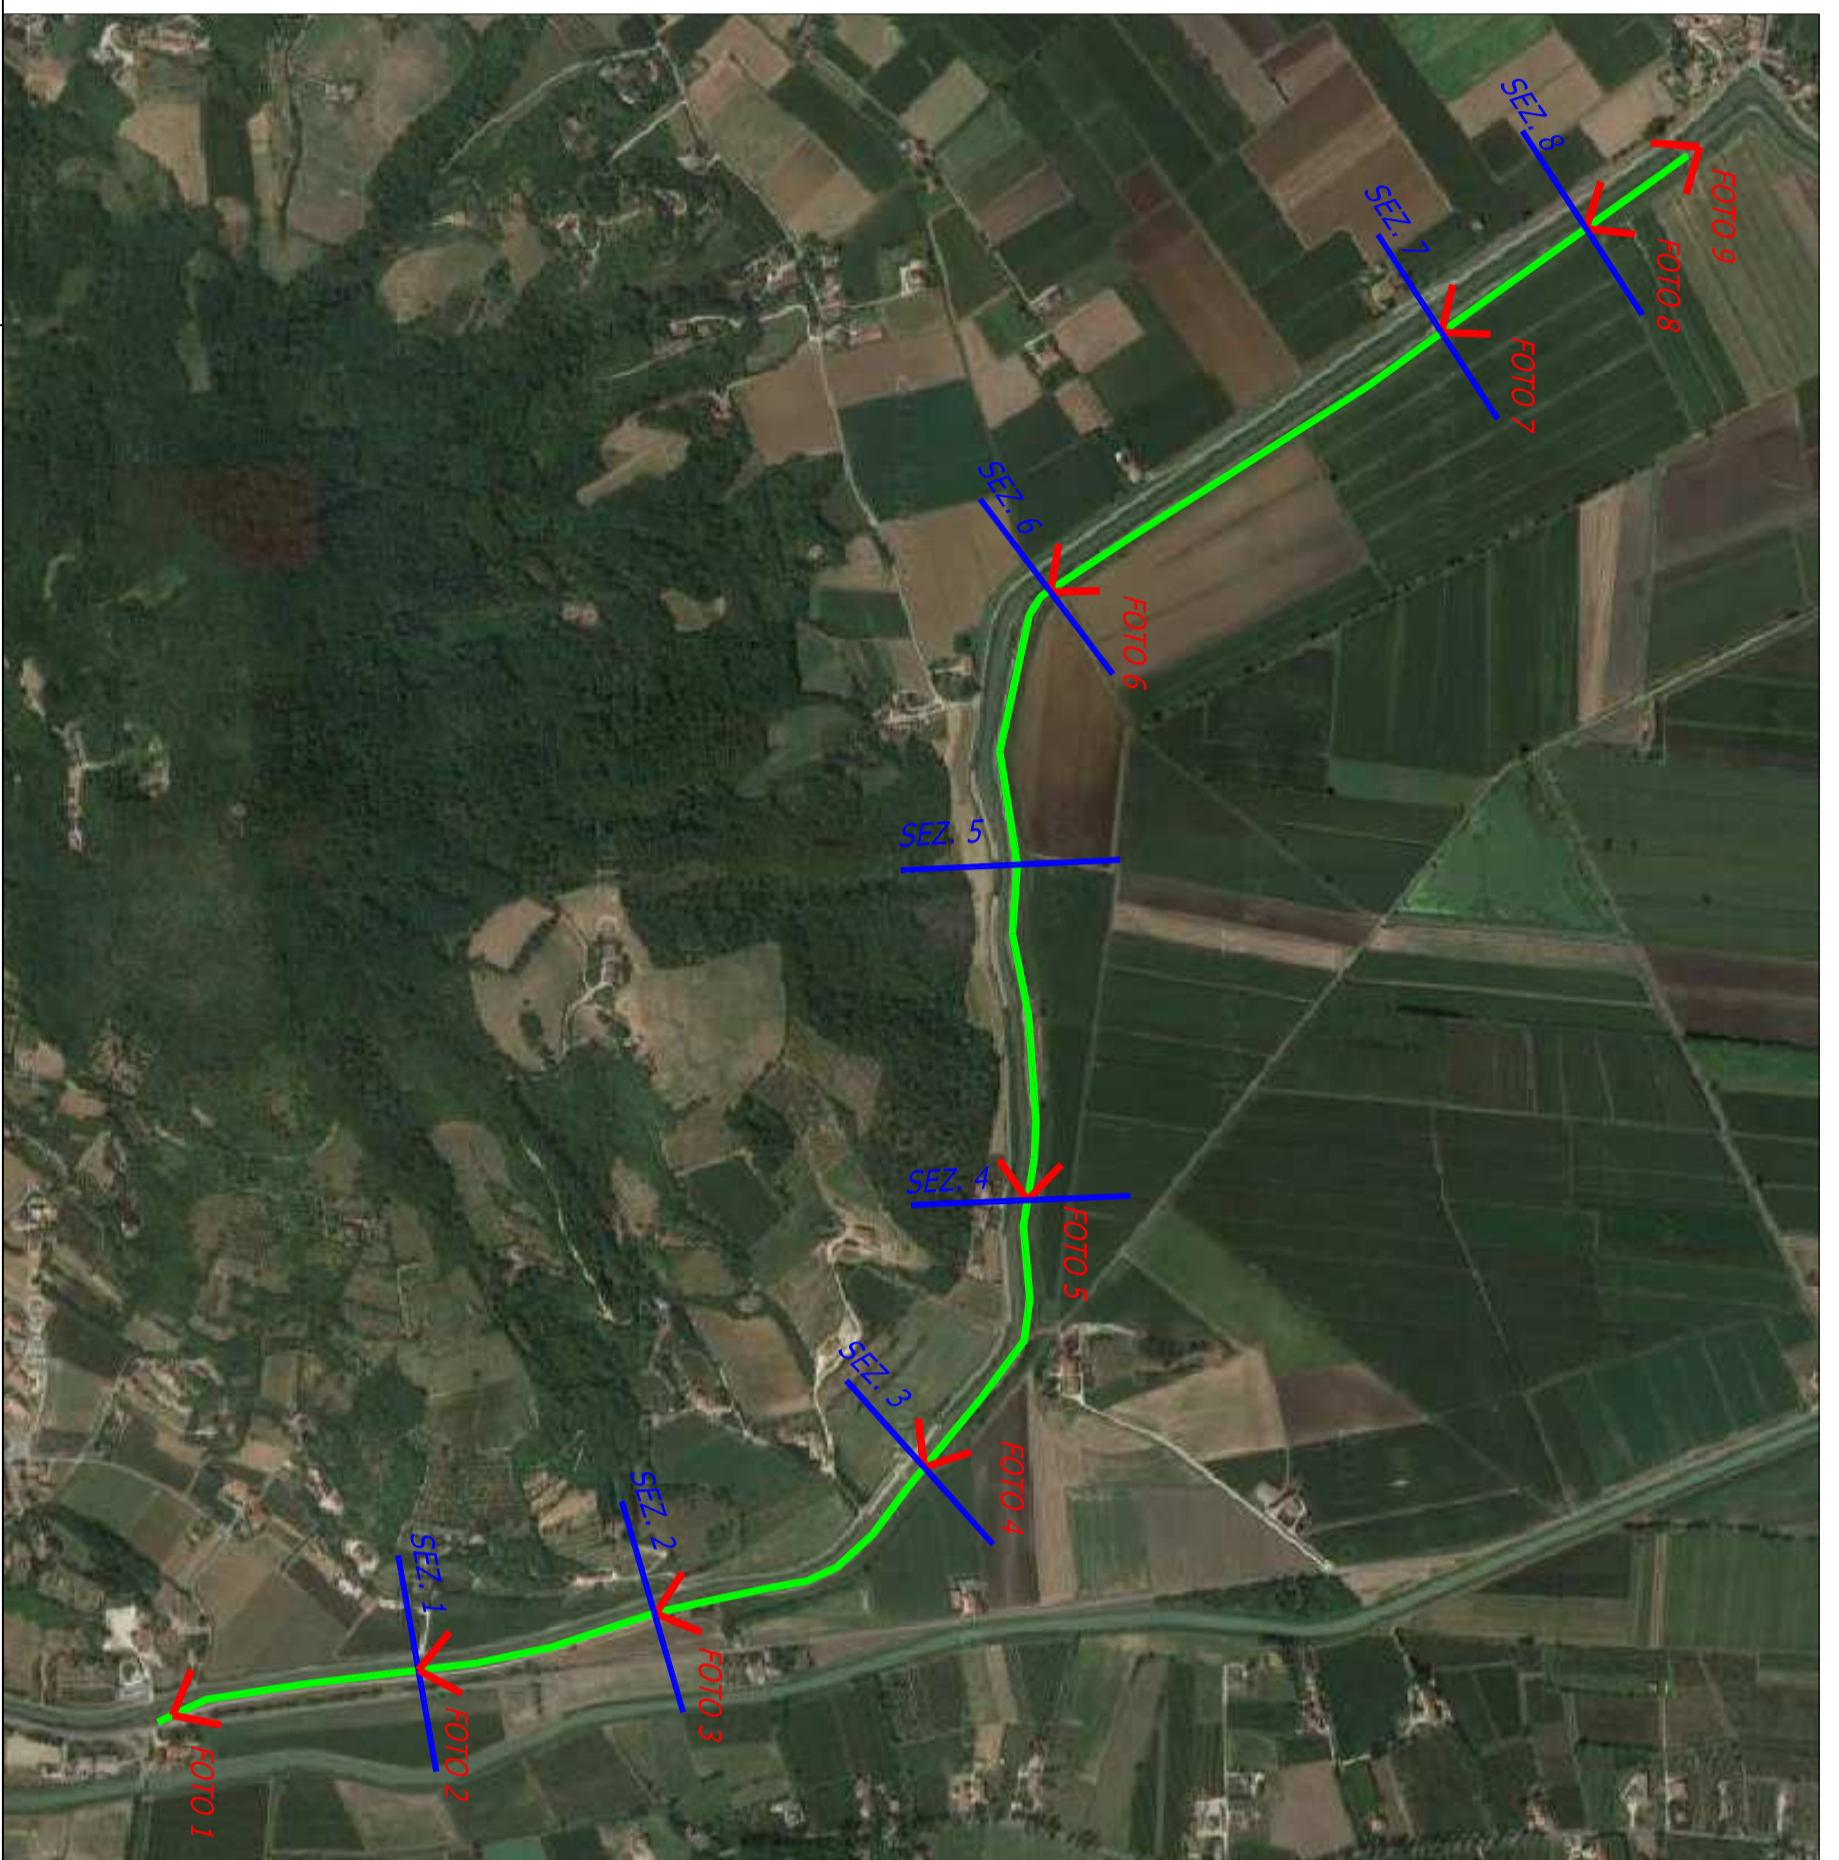

COMUNE DI LOZZO ATESTINO



PROGETTO ESECUTIVO
"REALIZZAZIONE DI UN TRATTO DI PERCORSO
DELL'ANELLO CICLABILE SUD DEI COLLI EUGANEI"

ELABORATO:
02
TITOLO:
PLANIMETRIA DI PROGETTO
SCALA 1:10.000

COMUNE DI LOZZO ATESTINO

Il R.U.P.
Geronzi, M. Fulvio

(datato per il protocollo)

PROGETTAZIONE:

STUDIO HERA Ing. Bruno Braga
Via Padova n. 44/1 - 31024
PIREZZA ZANON Ing. Romano Zanoni
Via S. Maria n. 10 - 31024



Il Progettista:
Ing. **STUDIO HERA**
DATA OTTOBRE 2014