


ANELLO DEI COLLI EUGANEI  
Tipologico pista su sommità arginale:  
sede ciclabile in binder chiuso con doppia  
linea continua

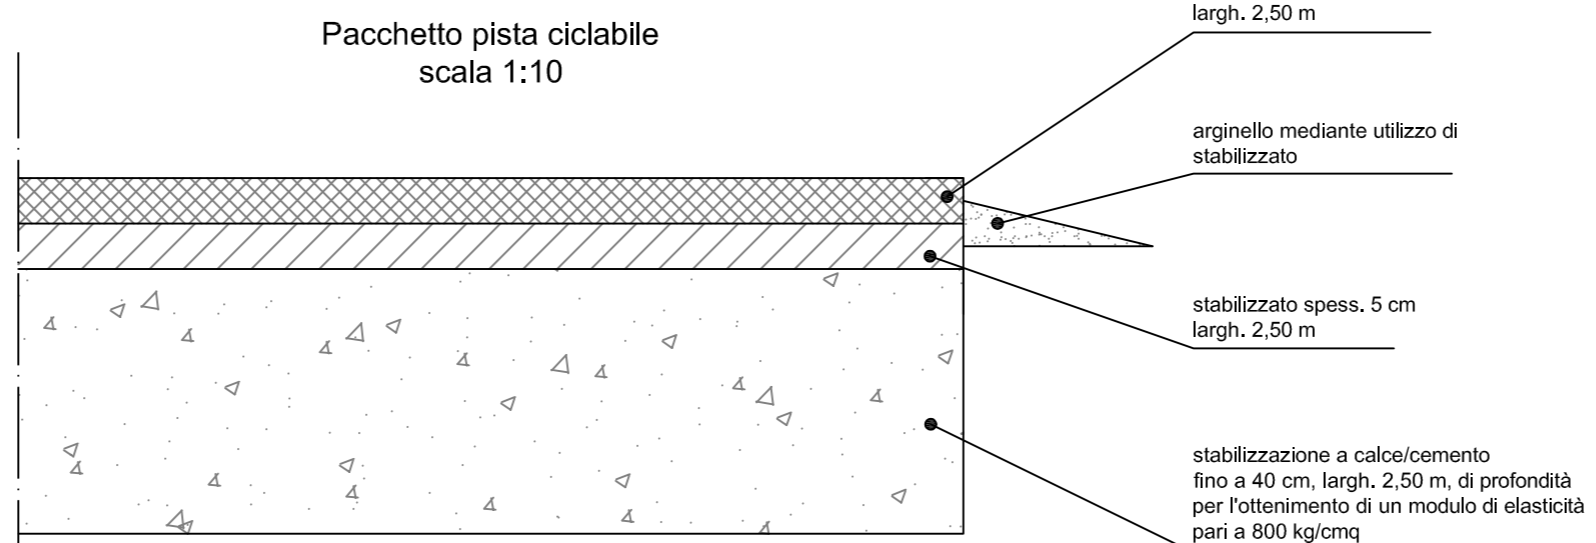

COMUNE DI LOZZO ATESTINO



PROGETTO ESECUTIVO

"REALIZZAZIONE DI UN TRATTO DI PERCORSO  
DELL'ANELLO CICLABILE SUD DEI COLLI EUGANEI"

ELABORATO:

03

TITOLO:  
PARTICOLARI COSTRUTTIVI

SCALA 1:50/10

COMUNE DI LOZZO ATESTINO	Il R.U.P. Geom. M. Rinaldo	(spazio per il protocollo)
PROGETTAZIONE: <b>STUDIO BREDA</b> <b>PATRIZI ZANDONA'</b> Ing. Bruno Breda Ing. Massimo Patrizi Ing. Damiano Zandonà Via Palestro n° 64/1 - PADOVA Tel: 049 8723888 - Fax: 049 8724239	Il Progettista Ing. M. Patrizi  ING. MASSIMO PATRIZI N. 3289	DATA OTTOBRE 2014