

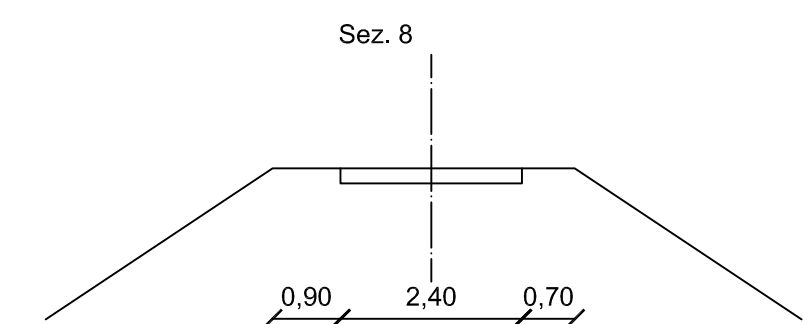
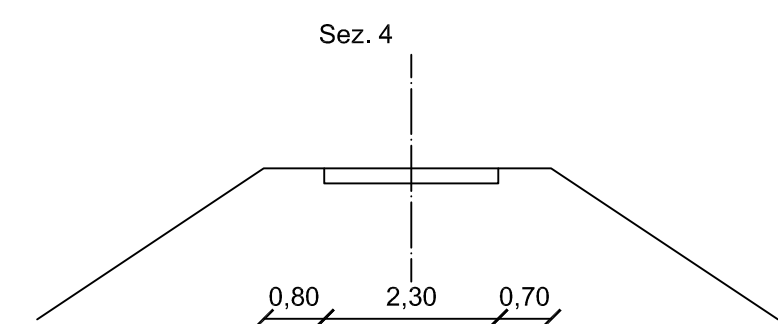
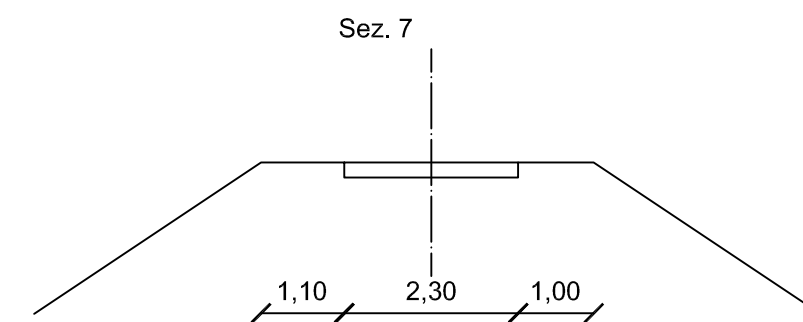
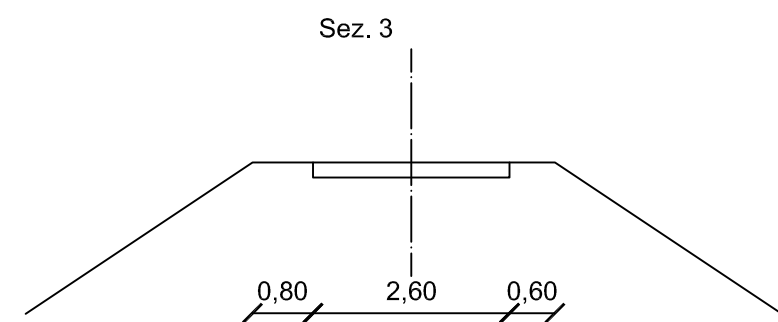
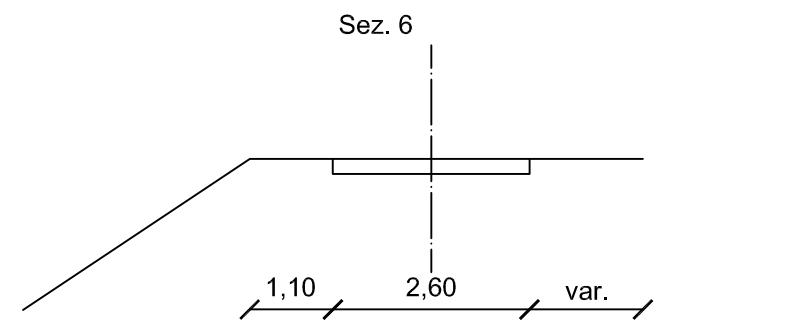
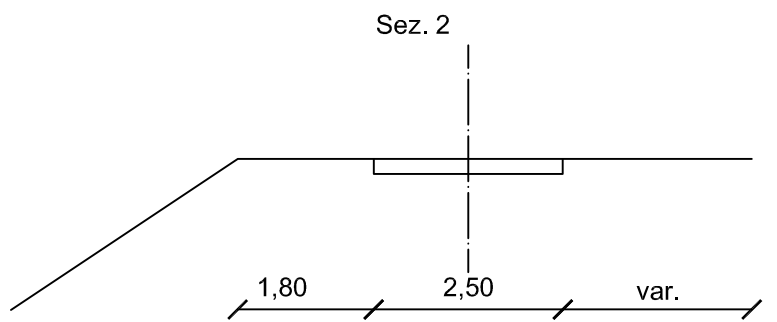
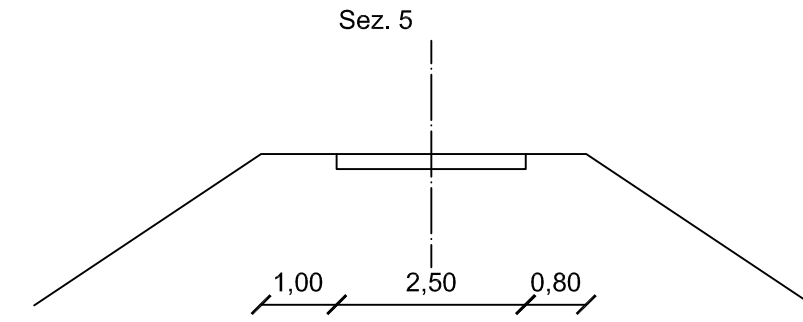
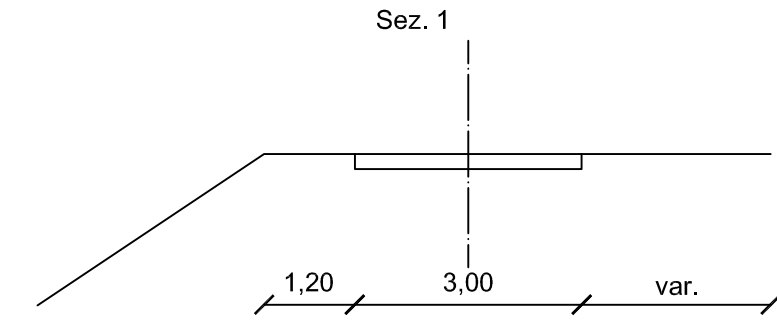
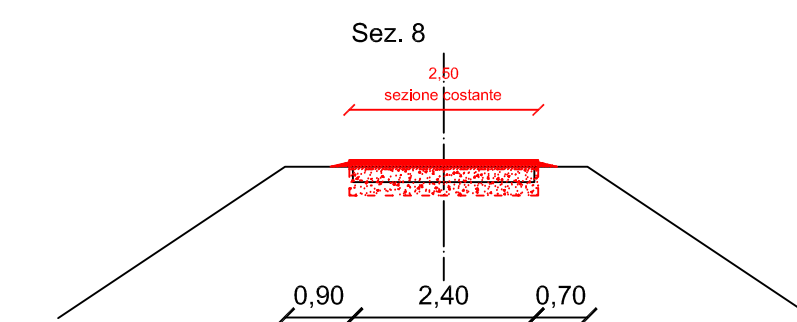
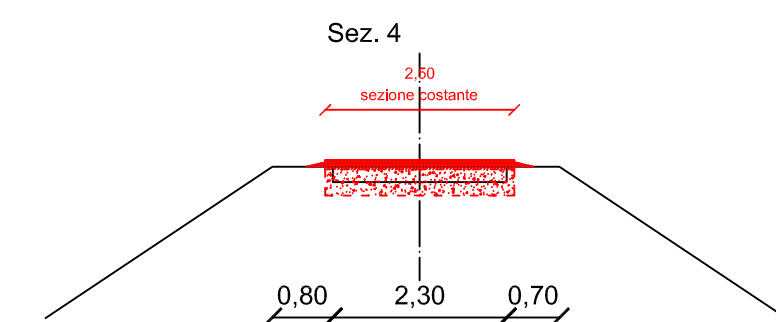
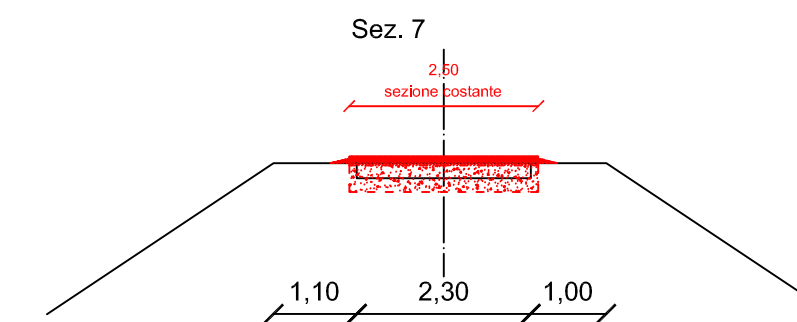
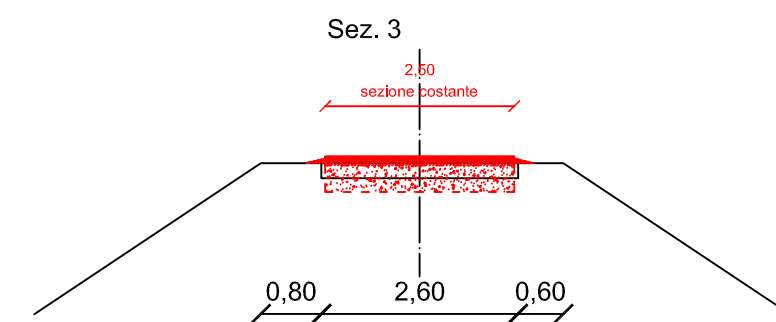
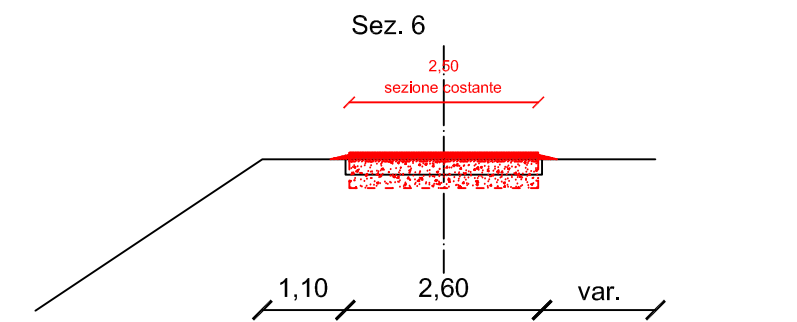
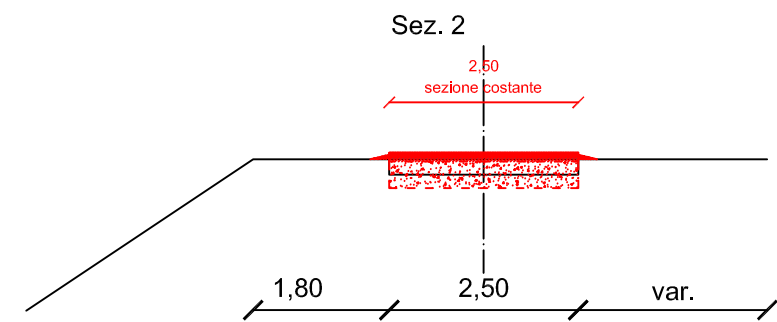


STATO DI FATTO

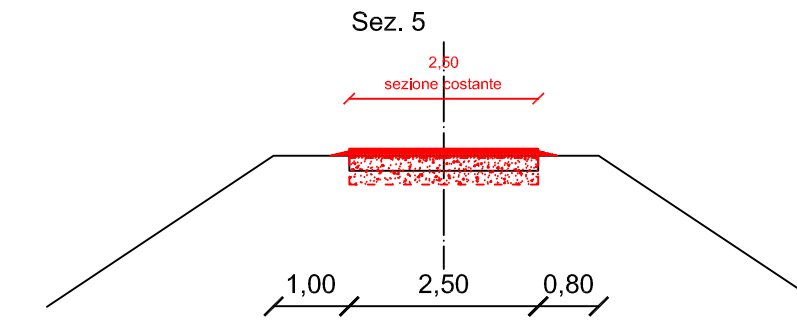

STATO DI PROGETTO

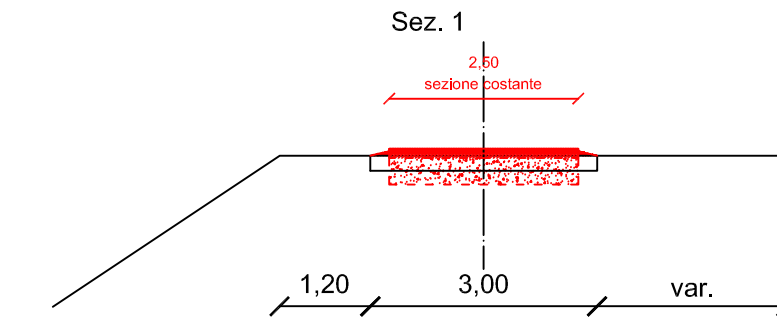

COMUNE DI LOZZO ATESTINO



PROGETTO ESECUTIVO

"REALIZZAZIONE DI UN TRATTO DI PERCORSO DELL'ANELLO CICLABILE SUD DEI COLLI EUGANEI"

ELABORATO:

04

TITOLO:
SEZIONI STATO DI FATTO,
STATO DI PROGETTO,
SCALA 1:100

COMUNE DI LOZZO ATESTINO	Il R.U.P. Geom. M. Rinaldo	(spazio per il protocollo)
PROGETTAZIONE: STUDIO BREDA PATRIZI ZANDONA Ing. Bruno Breda Ing. Massimo Patrizi Ing. Damiano Zandonà Via Palestro n° 64/1 - PADOVA Tel: 049 8723888 - Fax: 049 8724239	Il Progettista Ing. M. Patrizi ING. MASSIMO PATRIZI N. 3289	DATA OTTOBRE 2014